
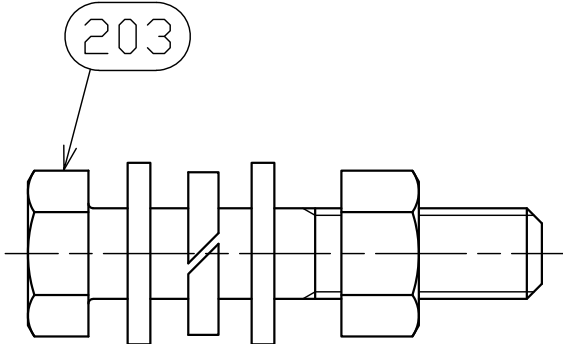


納入品図面

仕 様		
型式	3 / 4 G H - 2 - 1 6	3 / 4 G H Z - 2 - 1 6
防食措置	カ' スロソコーティング' (1) 鋼管洗浄 (2) プライマー処理 (3) 集合管加熱 (4) 樹脂コーティング (ナイロン12)	溶融亜鉛メッキ (1) 鋼管洗浄 (2) 溶融亜鉛メッキ
集合管	J I S G 3 4 5 4 S T P G 3 7 0 s c h 8 0	
気密試験圧力	1 . 8 M P a	
耐圧試験圧力	2 . 6 M P a	

番 号 (No.)	名 称 (NAME OF PART)	材 質 (MATERIAL)	員 数 (QTY)	備 考 (REMARKS)
1	3 / 4 集合管	鉄	2	防食措置
2	ボールバルブ (逆止弁付)	A s s ' y	1 6	
3	1 / 4 B プラグ	鉄	2	ダクロ処理
4	3 / 4 B 銘板	アルミ	1	

梱 包 部 材				
番 号 (No.)	名 称 (NAME OF PART)	材 質 (MATERIAL)	員 数 (QTY)	備 考 (REMARKS)
2 0 1	サポ-ト	鉄	4	焼付塗装
2 0 2	ドリルねじ 4 × 30	鉄	8	めっき
2 0 3	HP-3/4BNW-SUS	ステンレス	8	ジオメット処理
2 0 4	フランジパッキン	ノンスベスト	4	
2 0 5	取扱説明書		1	
2 0 6	検査成績書		1	
2 0 7	ブラインドフランジ	鉄	2	防食措置
2 0 8	消防署届出用紙		1	
2 0 9	Uホ' ルトセット	鉄	4	ジソコート処理
2 1 0	外径25平座金	鉄	8	めっき

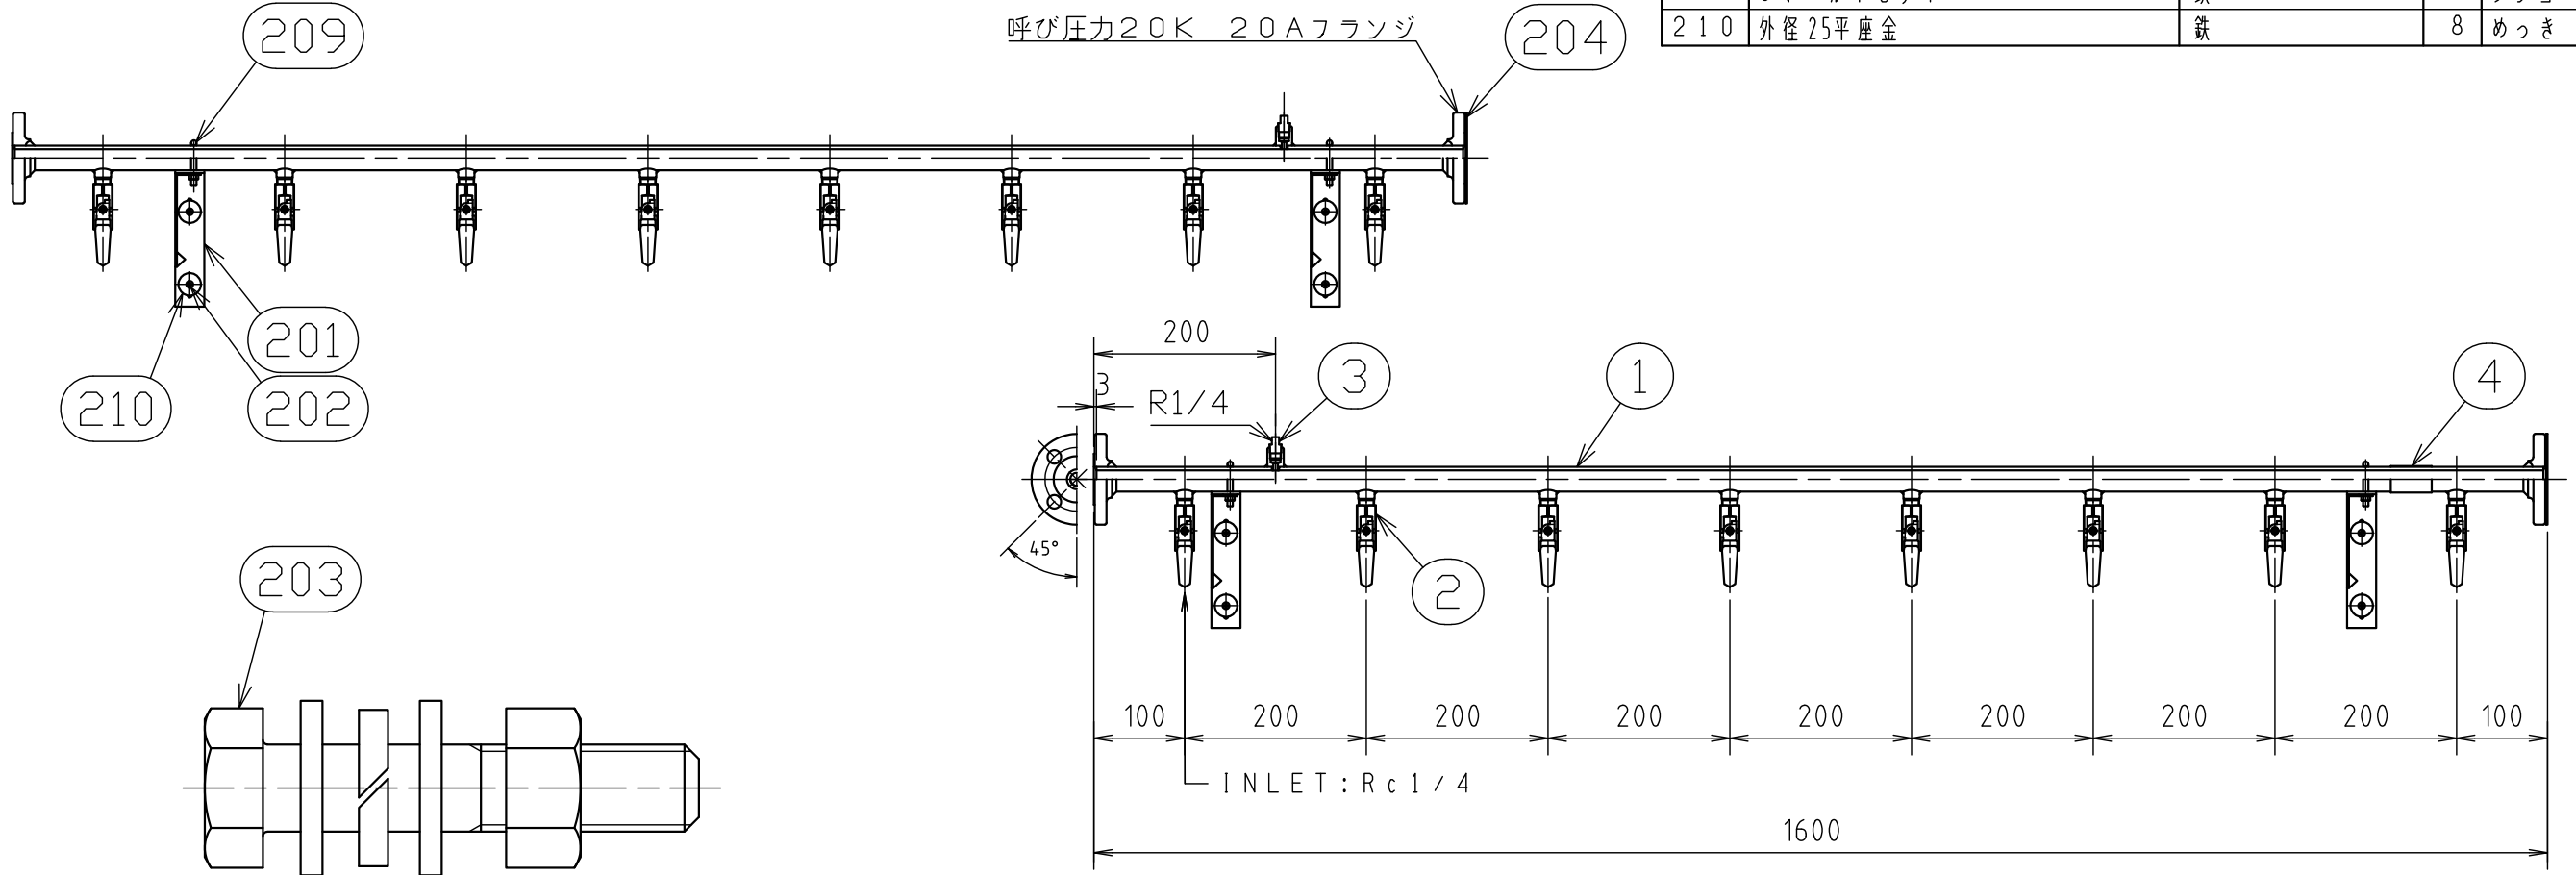

S = 1 / 1

出 図 (ISSUED)					名 称 (TITLE)	
設 計 (DESIGNED)	製 図 (DRAWN)	照 査 (CHECKED)	承 認 (APPROVED)		20A°パイプ集合装置	
	島 田	杉 山	丸 茂		3/4GH* -2-16	
尺 度 (SCALE)	日 付 (DATE)				図 番 (DWG. No.)	
1:8	2021/6/30				06	
第 三 角 法 (3RD ANGLE PROJECTION)	KATSURA CO.,LTD.				153161701	