


納入品図面

仕 様		
型式	GH-2-16	GHZ-2-16
防食措置	カ' スロソコーティング' (1) 鋼管洗浄 (2) プライマー処理 (3) 集合管加熱 (4) 樹脂コーティング (ナイロン12)	溶融亜鉛メッキ (1) 鋼管洗浄 (2) 溶融亜鉛メッキ
集合管	JIS G3454 STPG370 sch80	
気密試験圧力	1.8MPa	
耐圧試験圧力	2.6MPa	

番 号 (No.)	名 称 (NAME OF PART)	材 質 (MATERIAL)	員数 (QTY)	備 考 (REMARKS)
1	1 / 2 集合管	鉄	2	防食措置
2	ボールバルブ (逆止弁付)	A s s ' y	16	
3	1 / 4 B プラグ	鉄	2	ダクロ処理
4	1 / 2 B 銘板	アルミ	1	

梱 包 部 材				
番 号 (No.)	名 称 (NAME OF PART)	材 質 (MATERIAL)	員数 (QTY)	備 考 (REMARKS)
201	サポ-ト	鉄	4	塗装、メッキ
202	ドリルねじ 4 x 30	鉄	8	めっき
203	HP-1/2BNW-SUS	ステンレス	8	ジオメット処理
204	15A フランジパッキン	ノンアスベスト	4	
205	取扱説明書		1	
206	検査成績書		1	
207	ブラインドフランジ	鉄	2	防食措置
208	消防署届出用紙		1	
209	Uボルトセット	鉄	4	Zin-C
210	外径 25 平座金	鉄	8	めっき

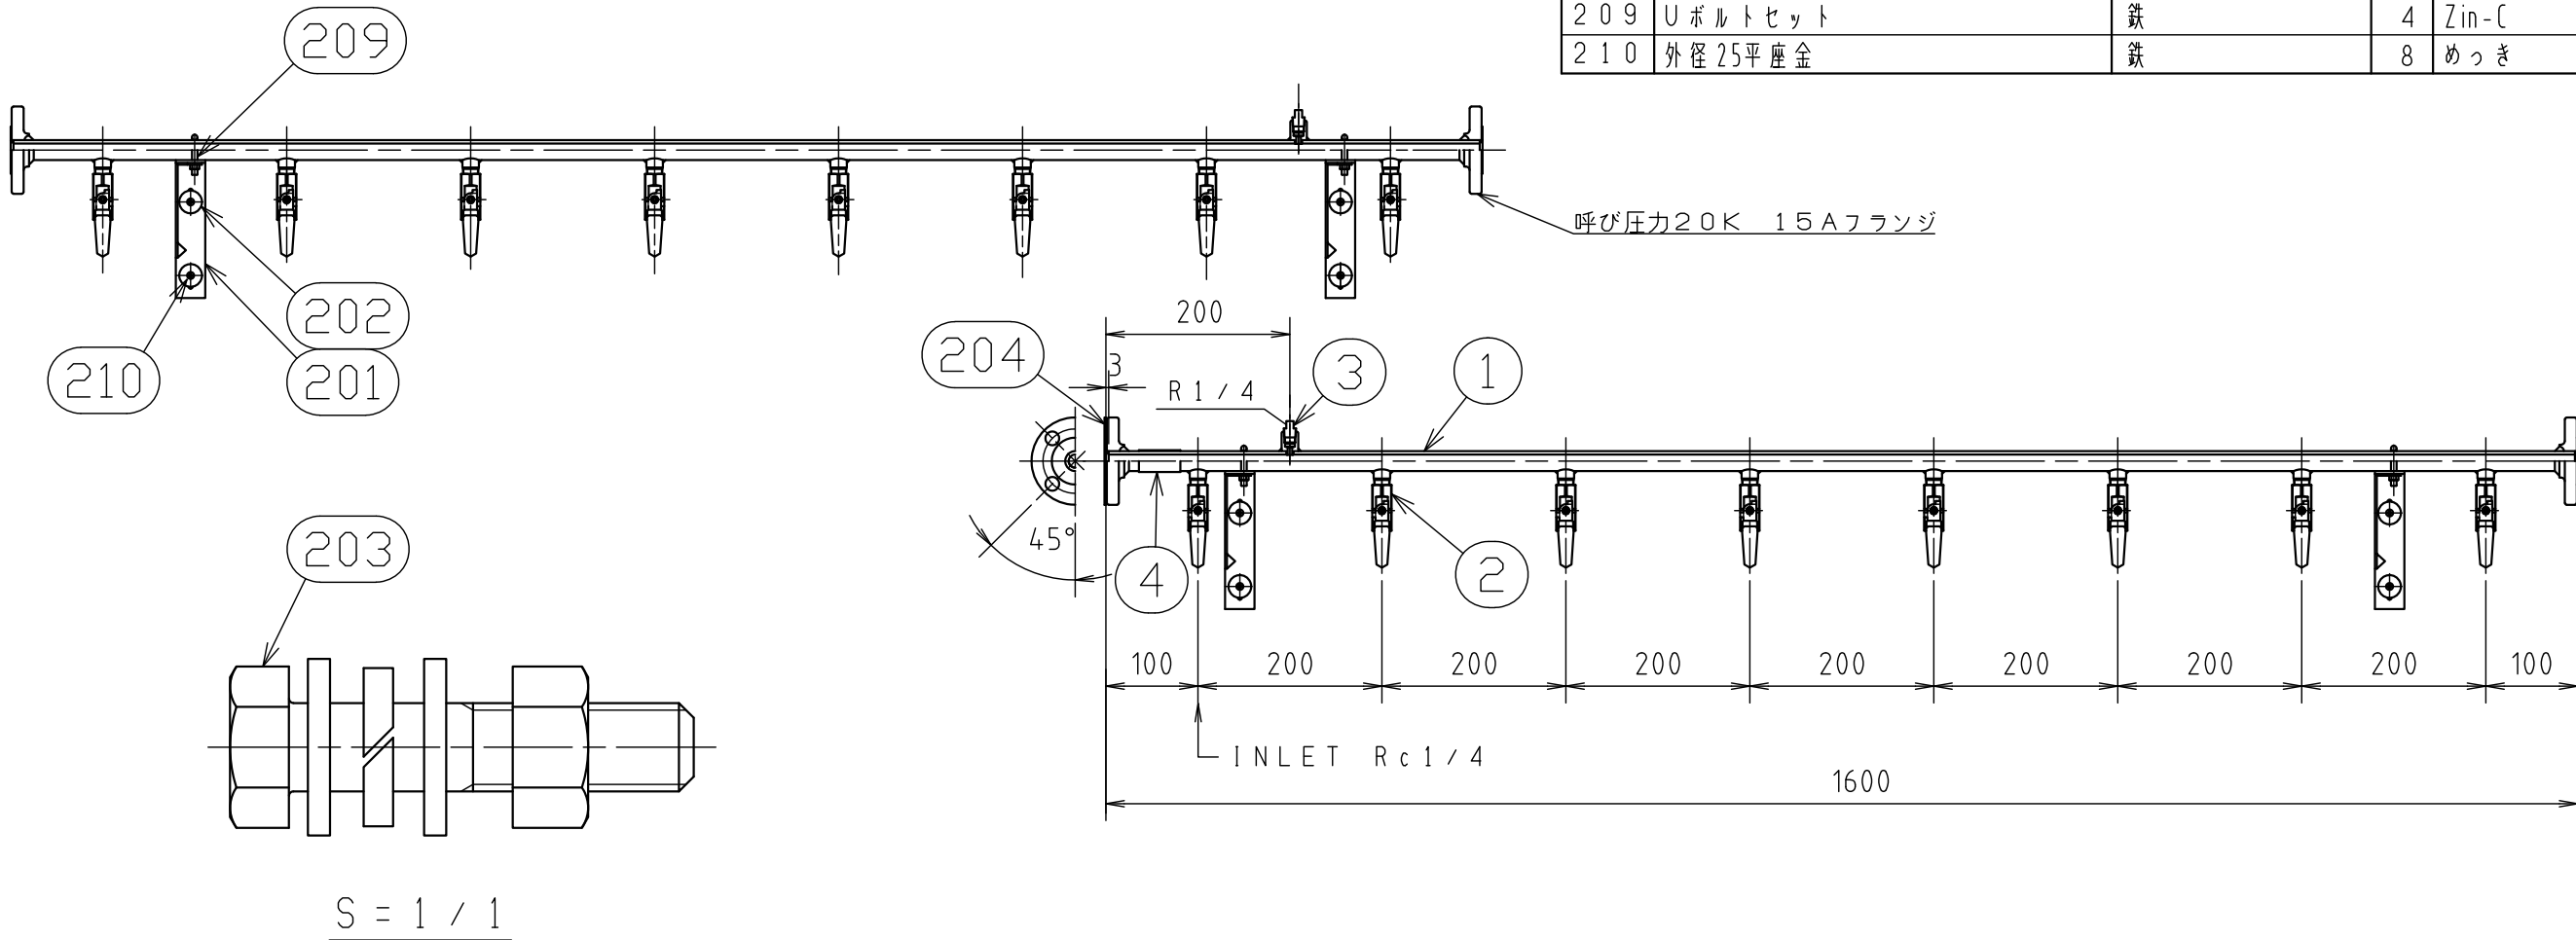

殿					名称 (TITLE)
出図 (ISSUED)	設計 (DESIGNED)	製図 (DRAWN)	照査 (CHECKED)	承認 (APPROVED)	15A プレハブ集合装置
		渡邊	杉山	丸茂	GH* -2-16
尺度 (SCALE)	日付 (DATE)	2021/6/30			図番 (DWG. No.)
1:8		KATSURA CO., LTD.			09
第三角法 (3RD ANGLE PROJECTION)					153061701